


# Етаж 2

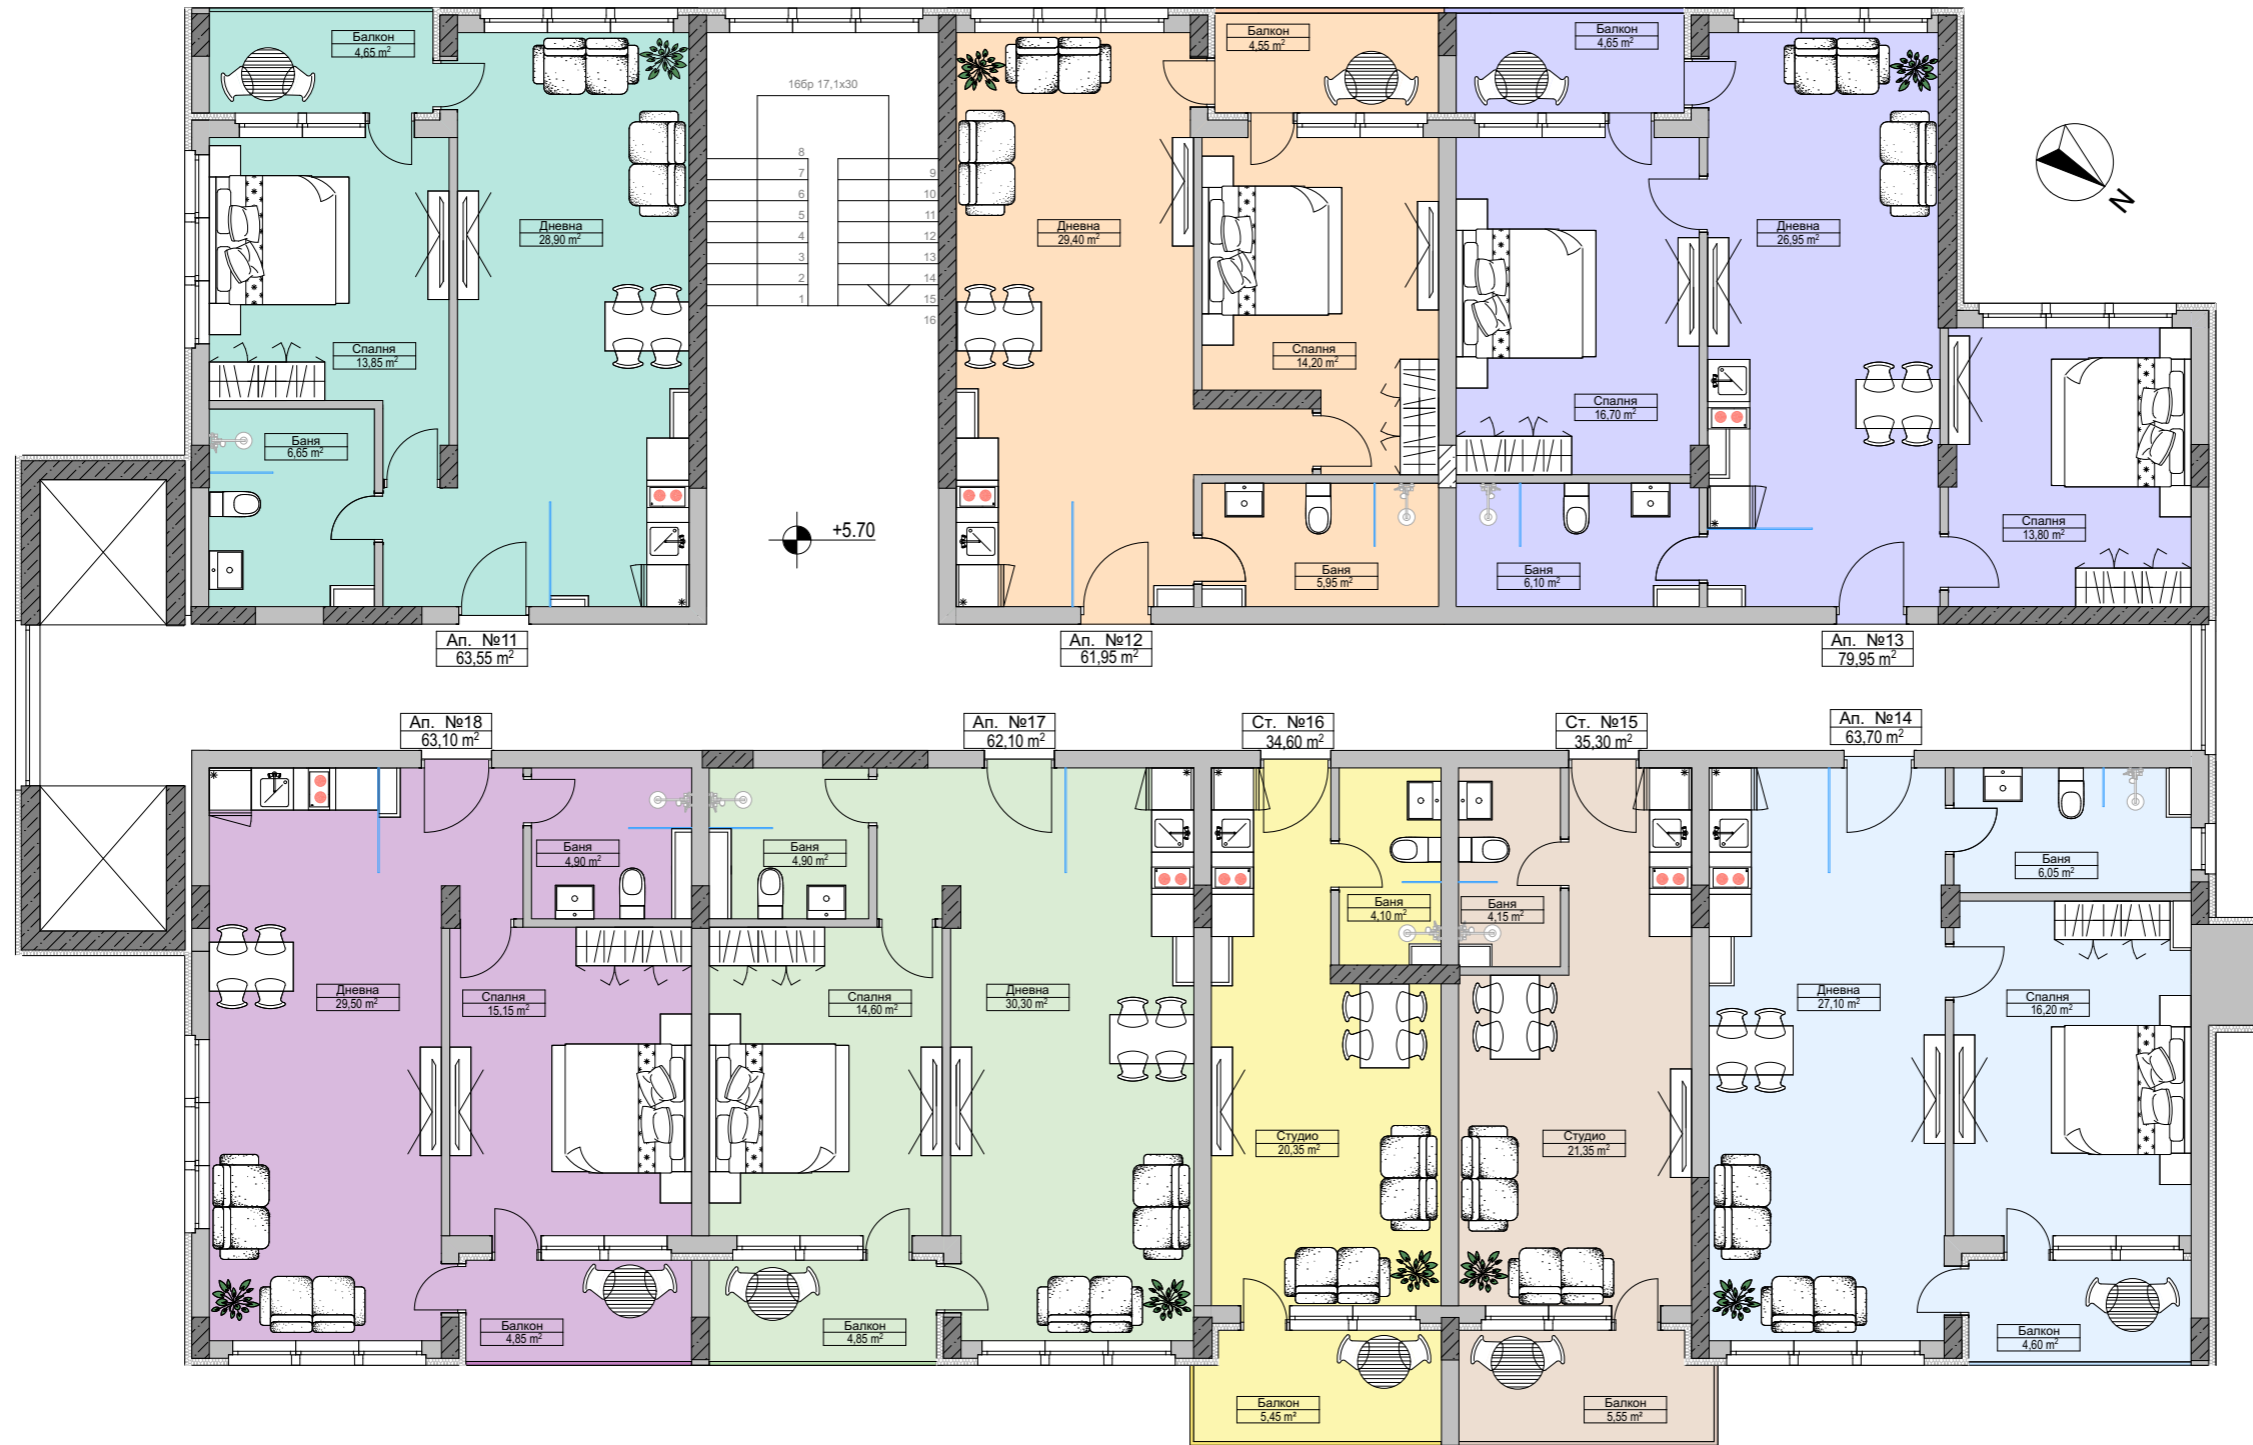

<b>Апартамент 11</b>	<b>63,55 m<sup>2</sup></b>
1 Дневна	28,90 m <sup>2</sup>
2 Баня	6,65 m <sup>2</sup>
3 Спалня	13,85 m <sup>2</sup>
4 Балкон	4,65 m <sup>2</sup>
<b>Апартамент 12</b>	<b>61,95 m<sup>2</sup></b>
1 Дневна	29,40 m <sup>2</sup>
2 Баня	5,95 m <sup>2</sup>
3 Спалня	14,20 m <sup>2</sup>
4 Балкон	7,85 m <sup>2</sup>
<b>Апартамент 13</b>	<b>79,95 m<sup>2</sup></b>
1 Дневна	26,95 m <sup>2</sup>
2 Баня	6,10 m <sup>2</sup>
3 Спалня	13,80 m <sup>2</sup>
4 Спалня	16,70 m <sup>2</sup>
5 Балкон	4,65 m <sup>2</sup>
<b>Апартамент 14</b>	<b>63,70 m<sup>2</sup></b>
1 Дневна	27,10 m <sup>2</sup>
2 Баня	6,05 m <sup>2</sup>
3 Спалня	16,20 m <sup>2</sup>
4 Балкон	4,75 m <sup>2</sup>
<b>Студио 15</b>	<b>35,35 m<sup>2</sup></b>
1 Студио	21,35 m <sup>2</sup>
2 Баня	4,15 m <sup>2</sup>
3 Балкон	5,55 m <sup>2</sup>
<b>Студио 16</b>	<b>34,60 m<sup>2</sup></b>
1 Студио	20,35 m <sup>2</sup>
2 Баня	4,15 m <sup>2</sup>
3 Балкон	5,45 m <sup>2</sup>
<b>Апартамент 17</b>	<b>62,10 m<sup>2</sup></b>
1 Дневна	33,30 m <sup>2</sup>
2 Баня	4,90 m <sup>2</sup>
3 Спалня	14,60 m <sup>2</sup>
4 Балкон	7,95 m <sup>2</sup>
<b>Апартамент 18</b>	<b>63,10 m<sup>2</sup></b>
1 Дневна	29,50 m <sup>2</sup>
2 Баня	4,90 m <sup>2</sup>
3 Спалня	15,15 m <sup>2</sup>
4 Балкон	4,85 m <sup>2</sup>