




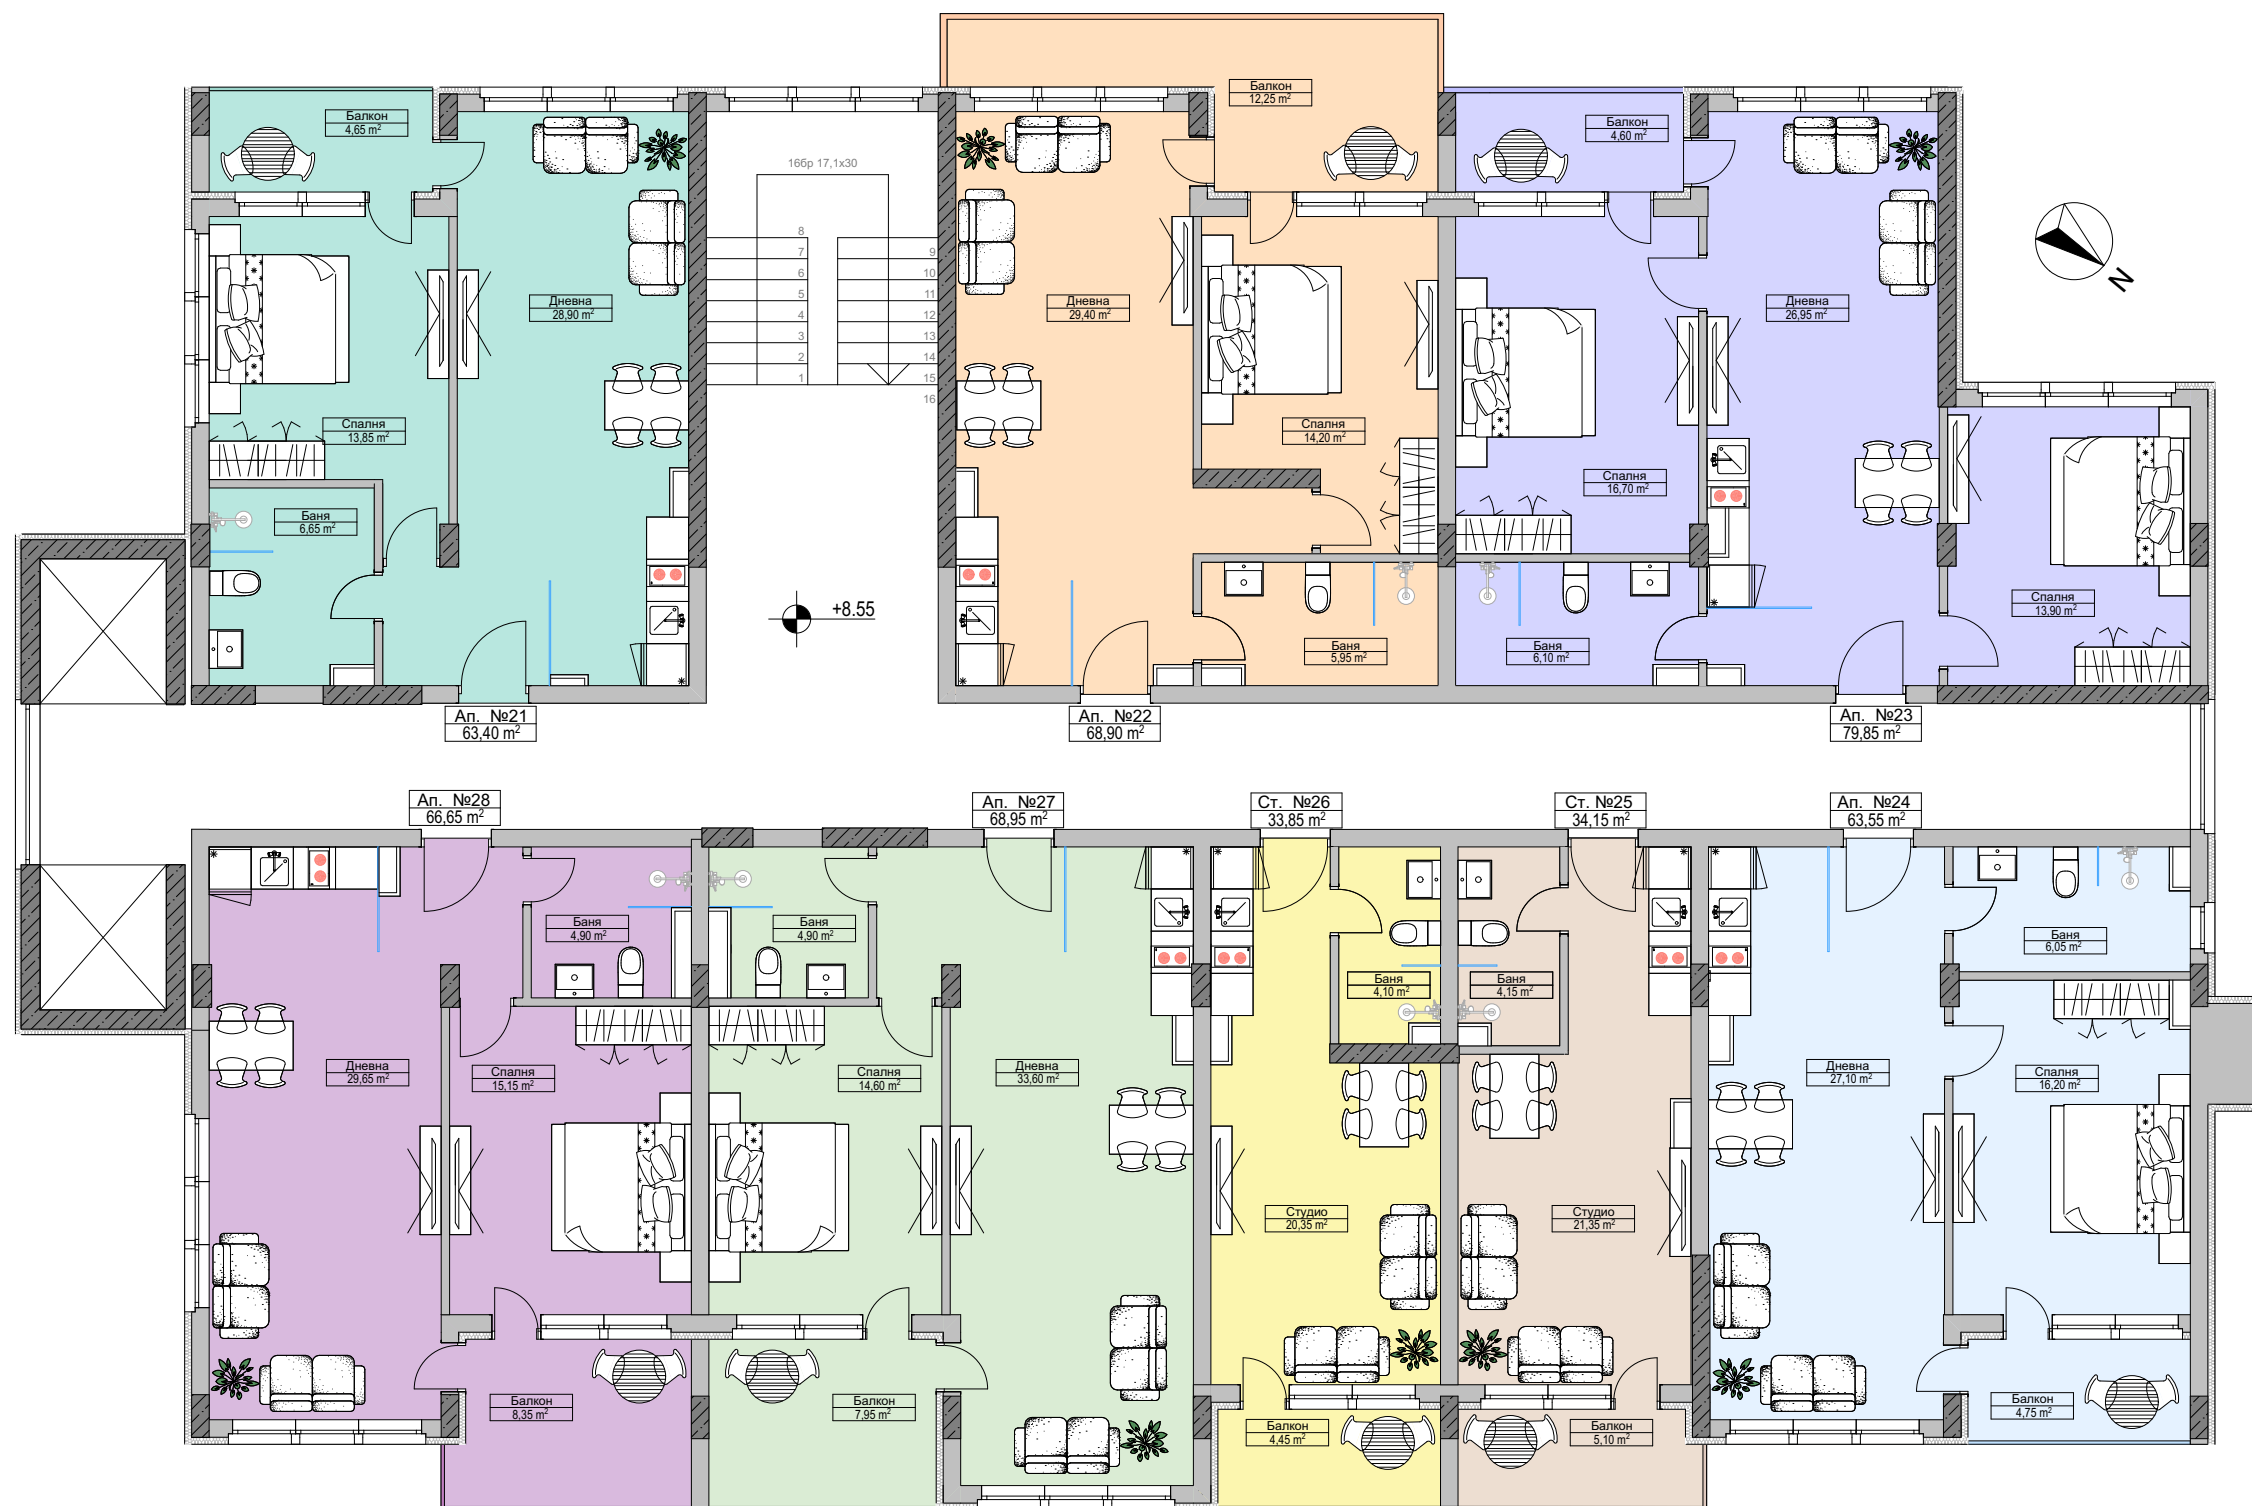

Етаж 3

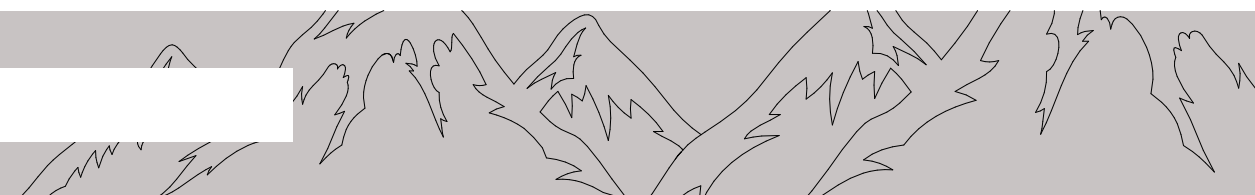

Апартамент 21		63,40 m²
1	Дневна	28,90 m ²
2	Баня	6,65 m ²
3	Спалня	13,85 m ²
4	Балкон	4,65 m ²
Апартамент 22		68,90 m²
1	Дневна	29,40 m ²
2	Баня	5,95 m ²
3	Спалня	14,20 m ²
4	Балкон	12,25 m ²
Апартамент 23		79,85 m²
1	Дневна	26,95 m ²
2	Баня	6,10 m ²
3	Спалня	13,80 m ²
4	Спалня	16,70 m ²
5	Балкон	4,80 m ²
Апартамент 24		63,55 m²
1	Дневна	27,10 m ²
2	Баня	6,05 m ²
3	Спалня	16,20 m ²
4	Балкон	4,75 m ²
Студио 25		34,35 m²
1	Студио	21,35 m ²
2	Баня	4,15 m ²
3	Балкон	5,10 m ²
Студио 26		33,85 m²
1	Студио	20,35 m ²
2	Баня	4,10 m ²
3	Балкон	4,45 m ²
Апартамент 27		68,95 m²
1	Дневна	33,60 m ²
2	Баня	4,90 m ²
3	Спалня	14,60 m ²
4	Балкон	7,95 m ²
Апартамент 28		66,65 m²
1	Дневна	29,65 m ²
2	Баня	4,90 m ²
3	Спалня	15,15 m ²
4	Балкон	7,95 m ²

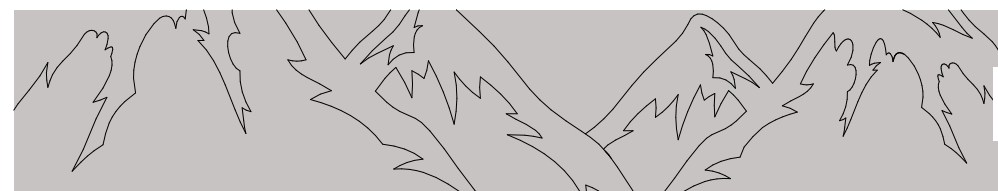

Гранд Ризорт Пампорово

