




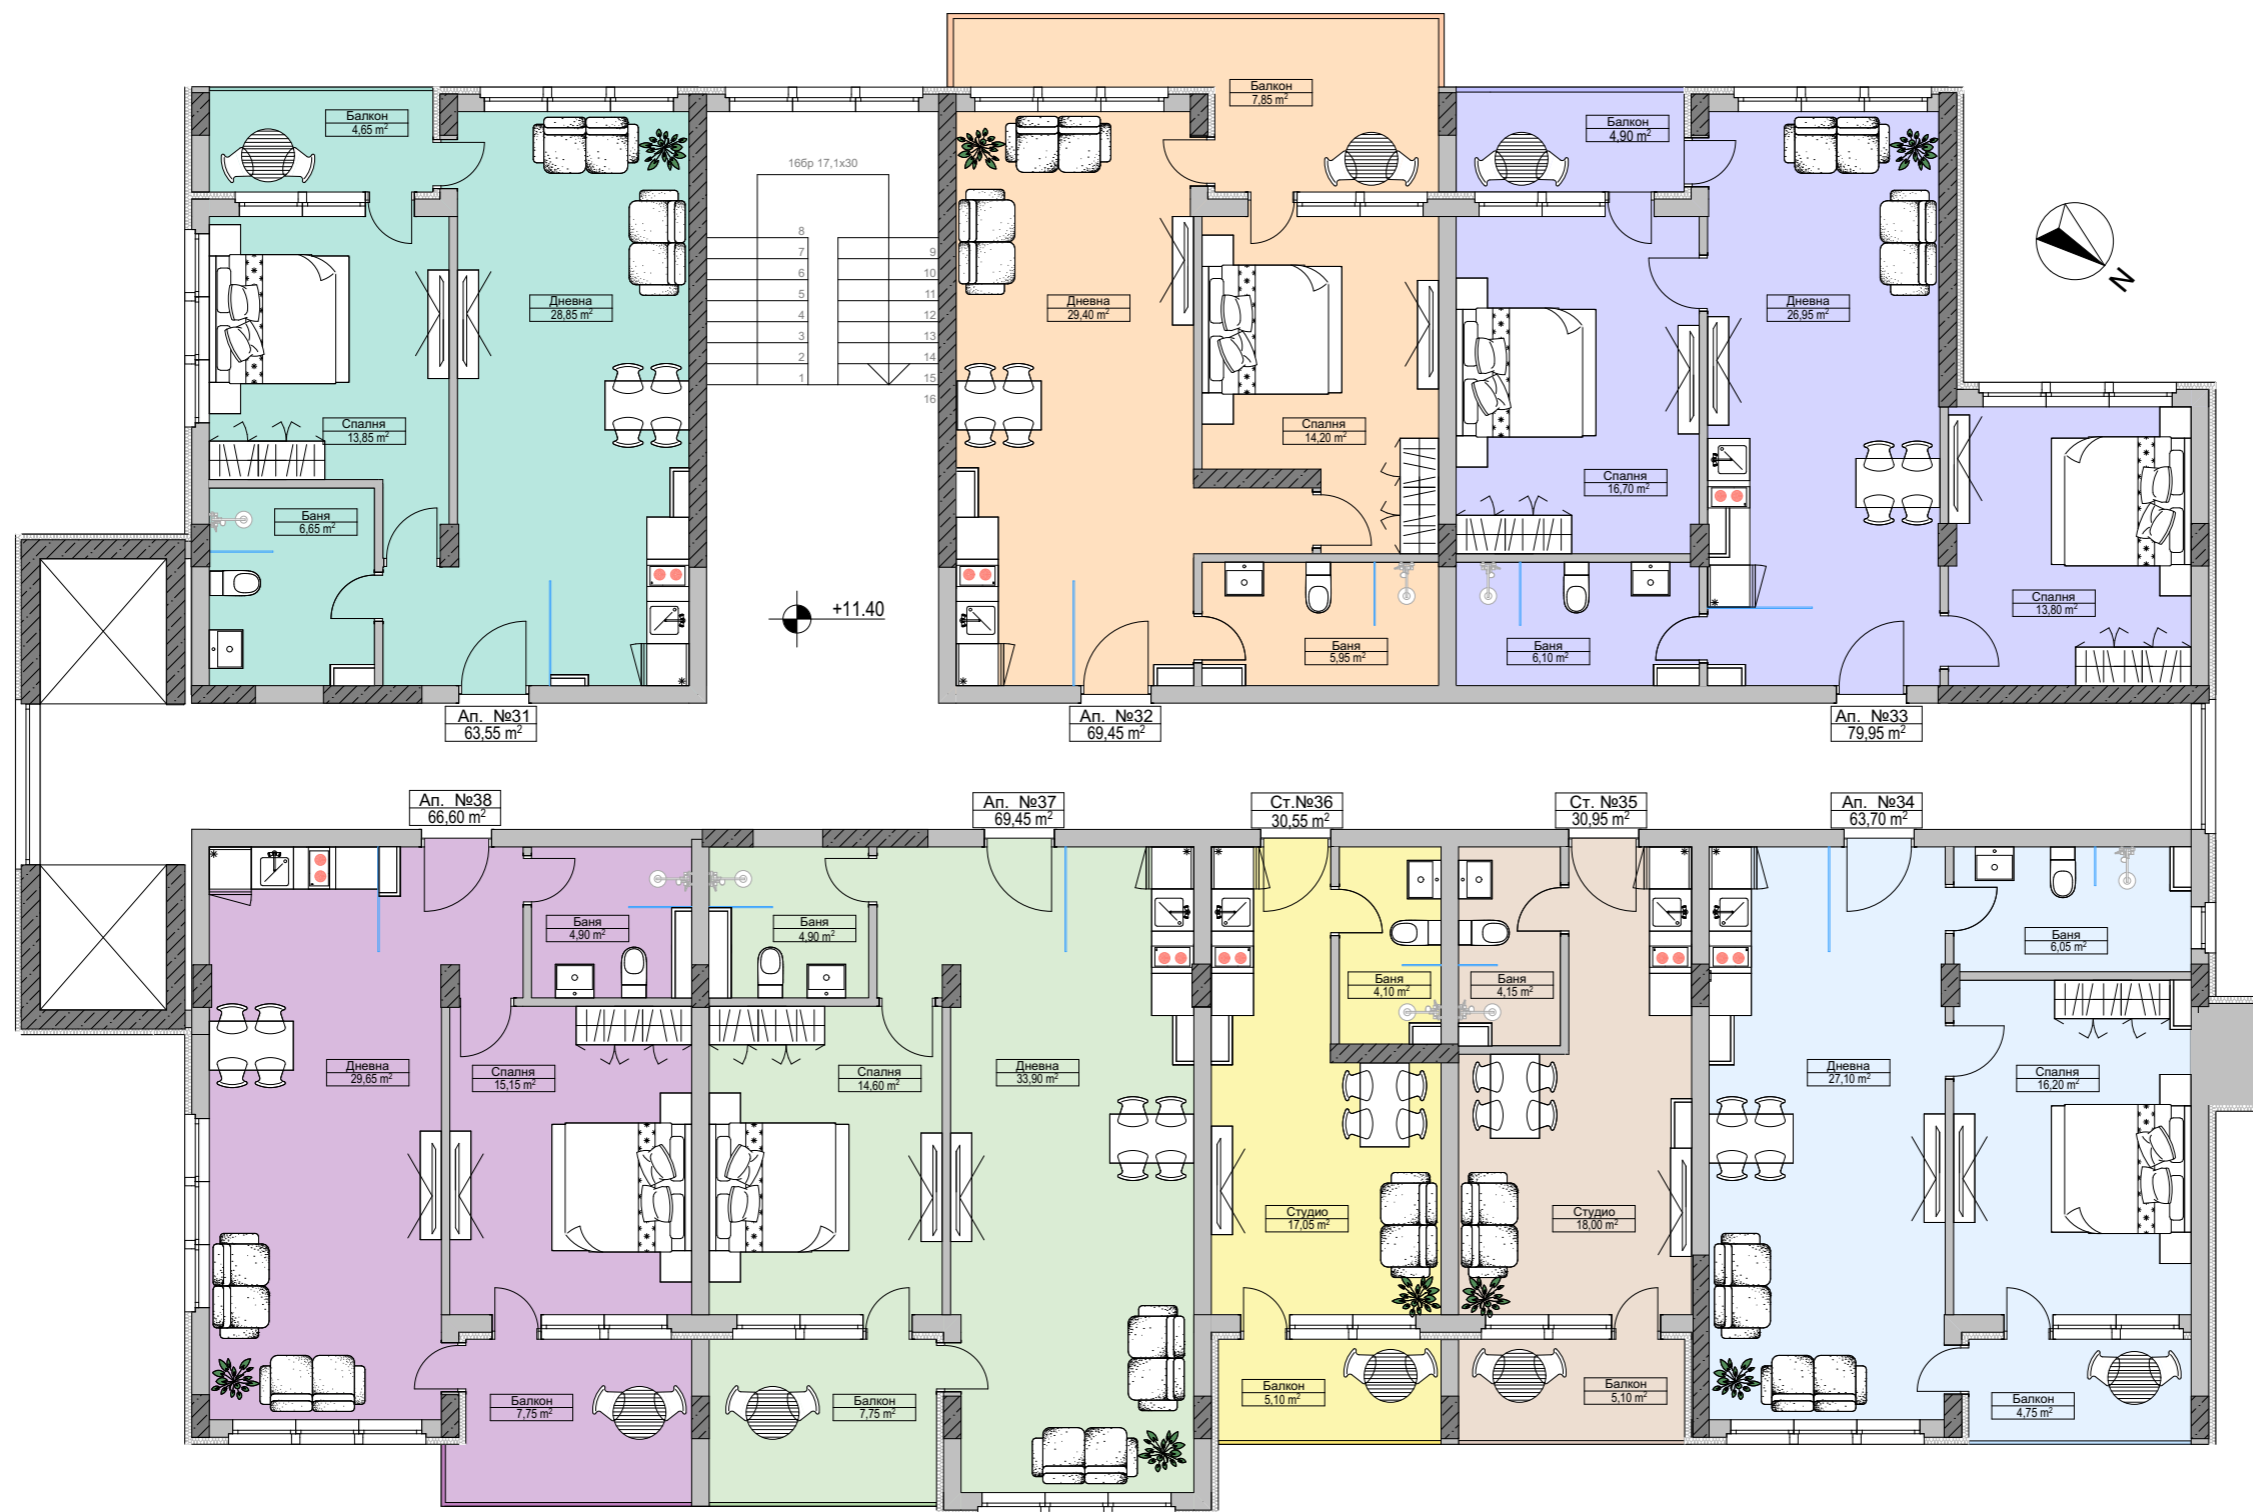

# Етаж 4

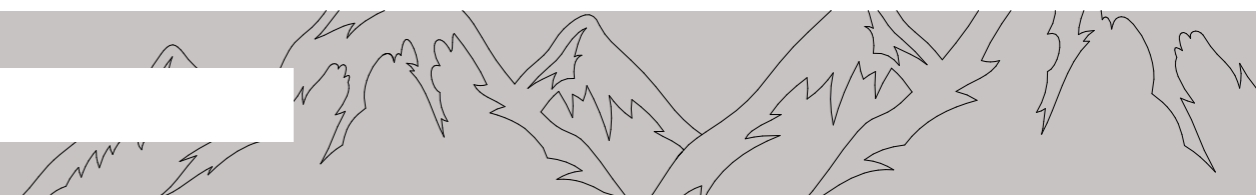

<b>Апартамент 31</b>		<b>63,55 m<sup>2</sup></b>
1	Дневна	28,90 m <sup>2</sup>
2	Баня	6,65 m <sup>2</sup>
3	Спалня	13,85 m <sup>2</sup>
4	Балкон	4,65 m <sup>2</sup>
<b>Апартамент 32</b>		<b>69,45 m<sup>2</sup></b>
1	Дневна	29,40 m <sup>2</sup>
2	Баня	5,95 m <sup>2</sup>
3	Спалня	14,20 m <sup>2</sup>
4	Балкон	7,85 m <sup>2</sup>
<b>Апартамент 33</b>		<b>79,95 m<sup>2</sup></b>
1	Дневна	26,95 m <sup>2</sup>
2	Баня	6,10 m <sup>2</sup>
3	Спалня	13,80 m <sup>2</sup>
4	Спалня	16,70 m <sup>2</sup>
5	Балкон	4,90 m <sup>2</sup>
<b>Апартамент 34</b>		<b>63,70 m<sup>2</sup></b>
1	Дневна	27,10 m <sup>2</sup>
2	Баня	6,05 m <sup>2</sup>
3	Спалня	16,20 m <sup>2</sup>
4	Балкон	4,75 m <sup>2</sup>
<b>Студио 35</b>		<b>30,95 m<sup>2</sup></b>
1	Студио	18,00 m <sup>2</sup>
2	Баня	4,15 m <sup>2</sup>
3	Балкон	5,10 m <sup>2</sup>
<b>Студио 36</b>		<b>30,55 m<sup>2</sup></b>
1	Студио	17,05 m <sup>2</sup>
2	Баня	4,10 m <sup>2</sup>
3	Балкон	5,10 m <sup>2</sup>
<b>Апартамент 37</b>		<b>69,45 m<sup>2</sup></b>
1	Дневна	33,90 m <sup>2</sup>
2	Баня	4,90 m <sup>2</sup>
3	Спалня	14,60 m <sup>2</sup>
4	Балкон	7,95 m <sup>2</sup>
<b>Апартамент 38</b>		<b>66,60 m<sup>2</sup></b>
1	Дневна	29,65 m <sup>2</sup>
2	Баня	4,90 m <sup>2</sup>
3	Спалня	15,15 m <sup>2</sup>
4	Балкон	7,95 m <sup>2</sup>

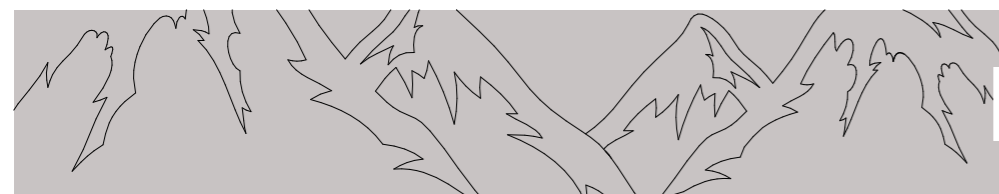

# Гранд Ризорт Пампорово

