



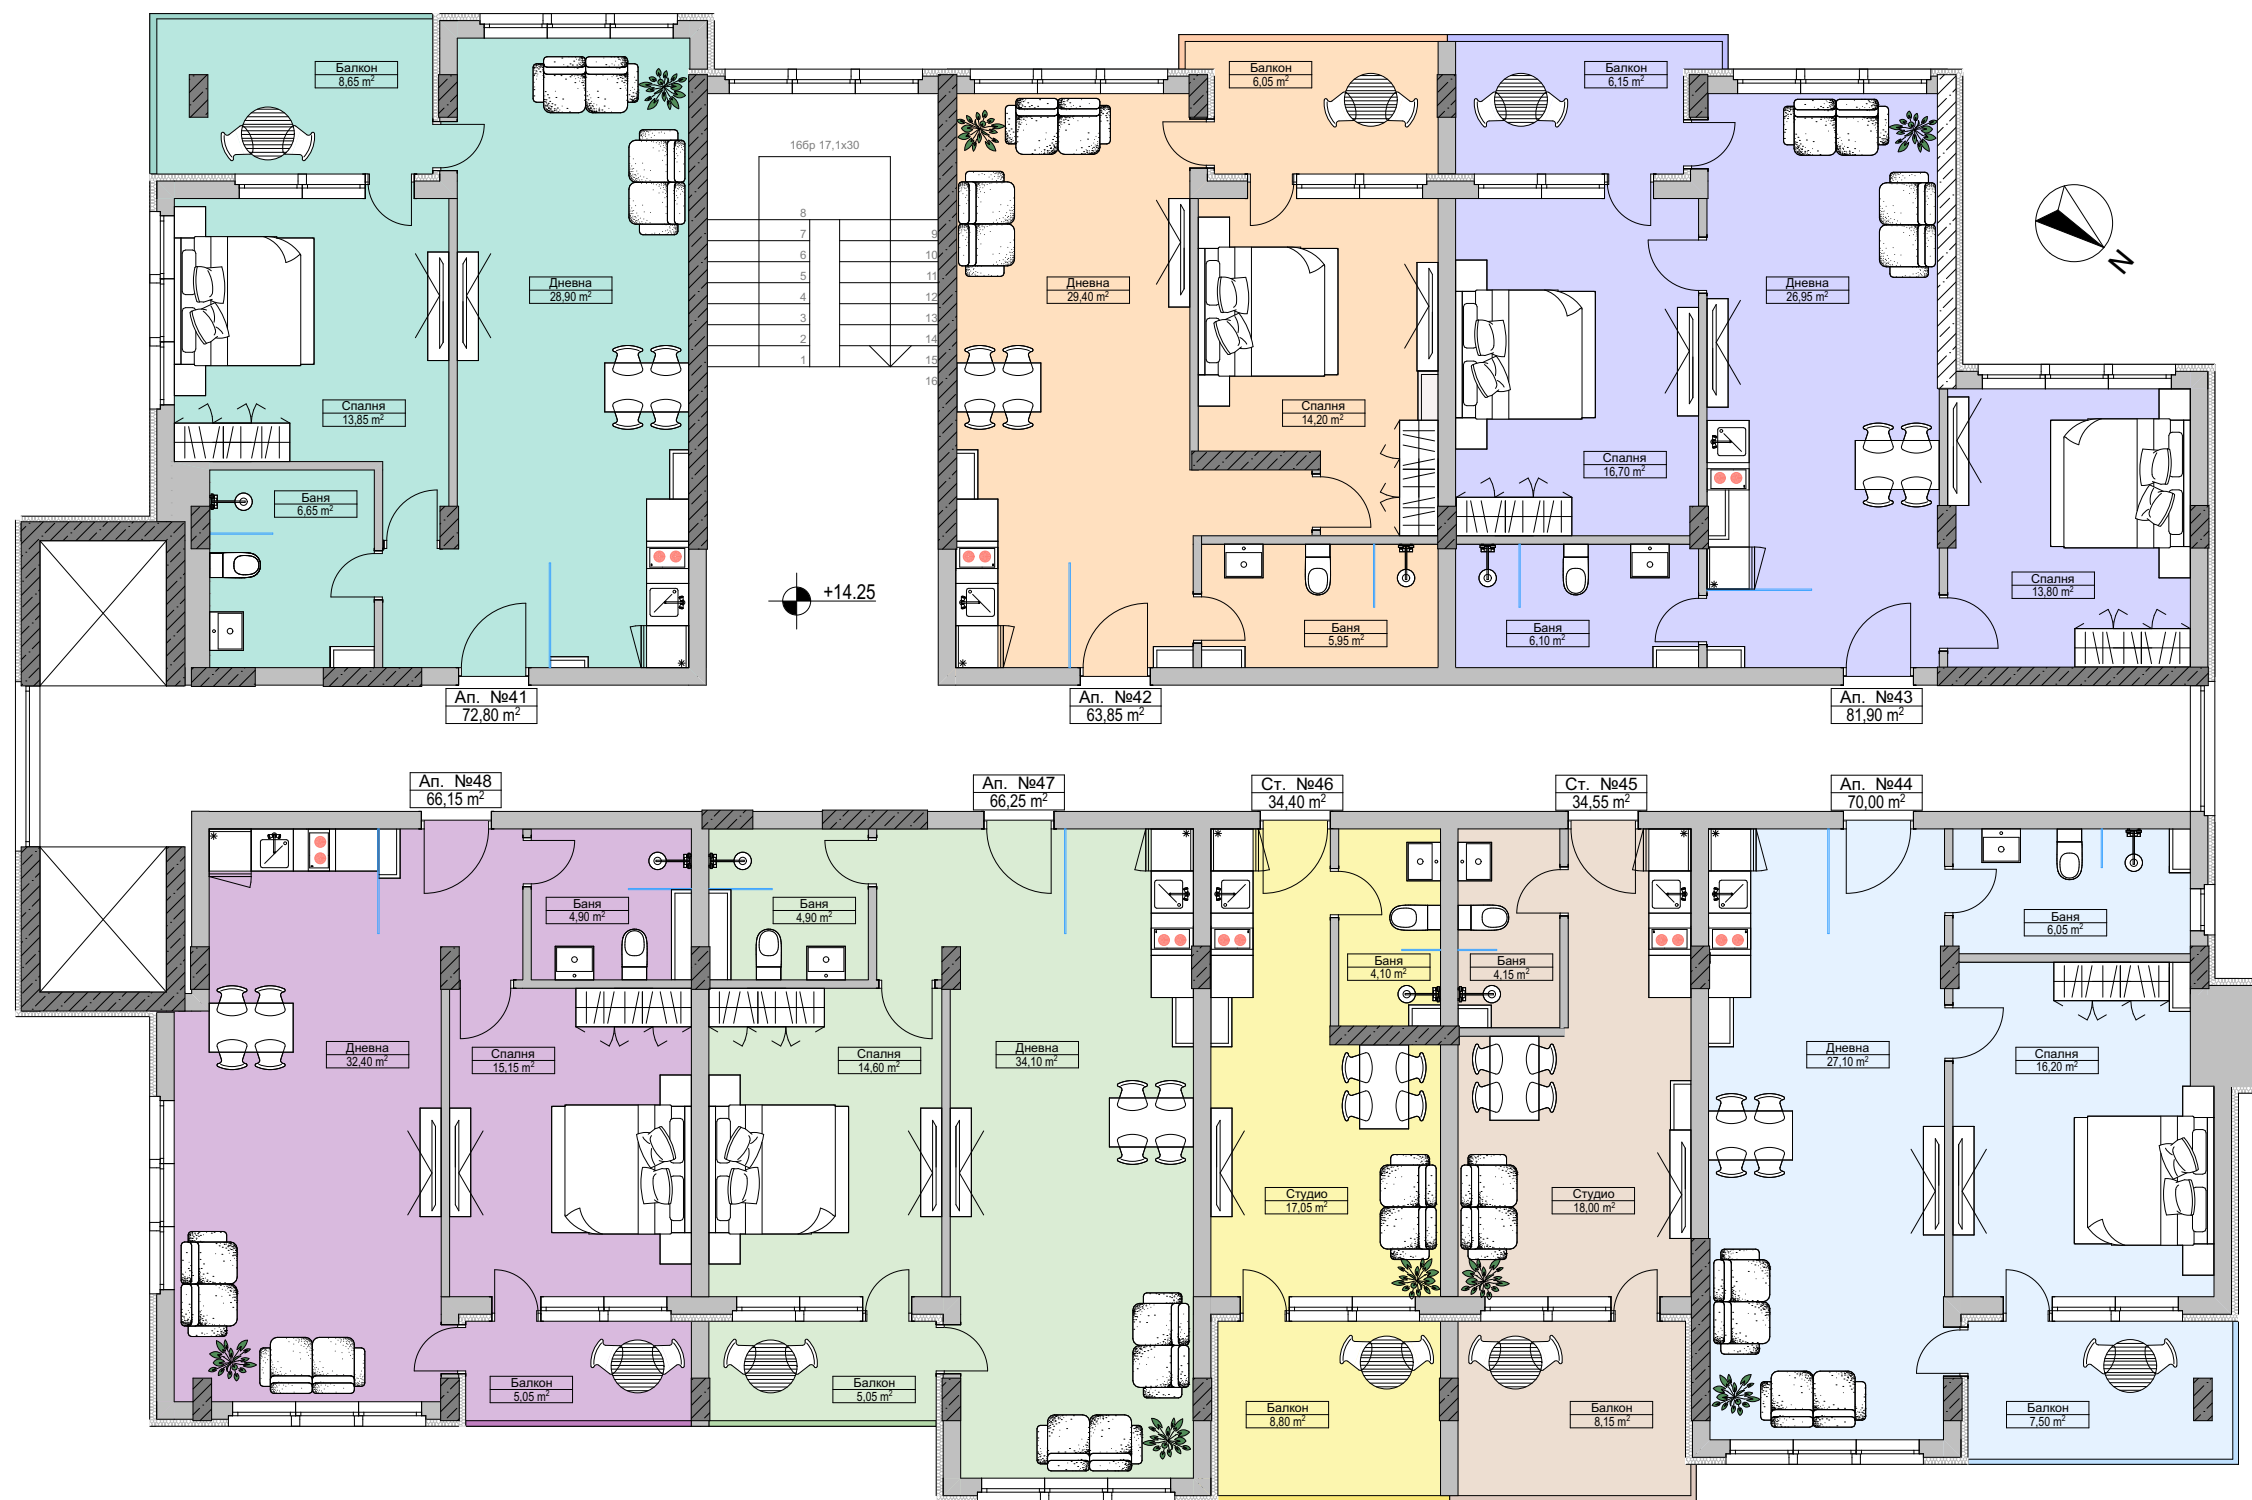

Етаж 5



Апартамент 41	72,80 m²
1 Дневна	28,90 m ²
2 Баня	6,65 m ²
3 Спалня	13,85 m ²
4 Балкон	8,65 m ²
Апартамент 42	63,85 m²
1 Дневна	29,40 m ²
2 Баня	5,95 m ²
3 Спалня	14,20 m ²
4 Балкон	6,05 m ²
Апартамент 43	81,90 m²
1 Дневна	26,95 m ²
2 Баня	6,10 m ²
3 Спалня	13,80 m ²
4 Спалня	16,70 m ²
5 Балкон	6,15 m ²
Апартамент 44	70,00 m²
1 Дневна	27,10 m ²
2 Баня	6,05 m ²
3 Спалня	16,20 m ²
4 Балкон	7,50 m ²
Студио 45	34,55 m²
1 Студио	18,00 m ²
2 Баня	4,15 m ²
3 Балкон	8,15 m ²
Студио 46	34,40 m²
1 Студио	17,05 m ²
2 Баня	4,10 m ²
3 Балкон	8,80 m ²
Апартамент 47	66,25 m²
1 Дневна	33,10 m ²
2 Баня	4,90 m ²
3 Спалня	14,60 m ²
4 Балкон	5,05 m ²
Апартамент 48	66,15 m²
1 Дневна	32,40 m ²
2 Баня	4,90 m ²
3 Спалня	15,15 m ²
4 Балкон	5,05 m ²

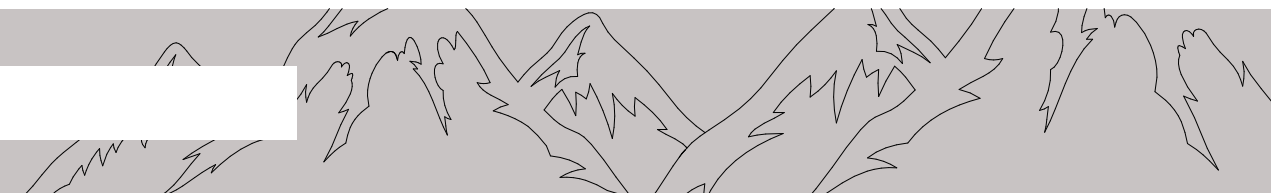