




# Етаж 6

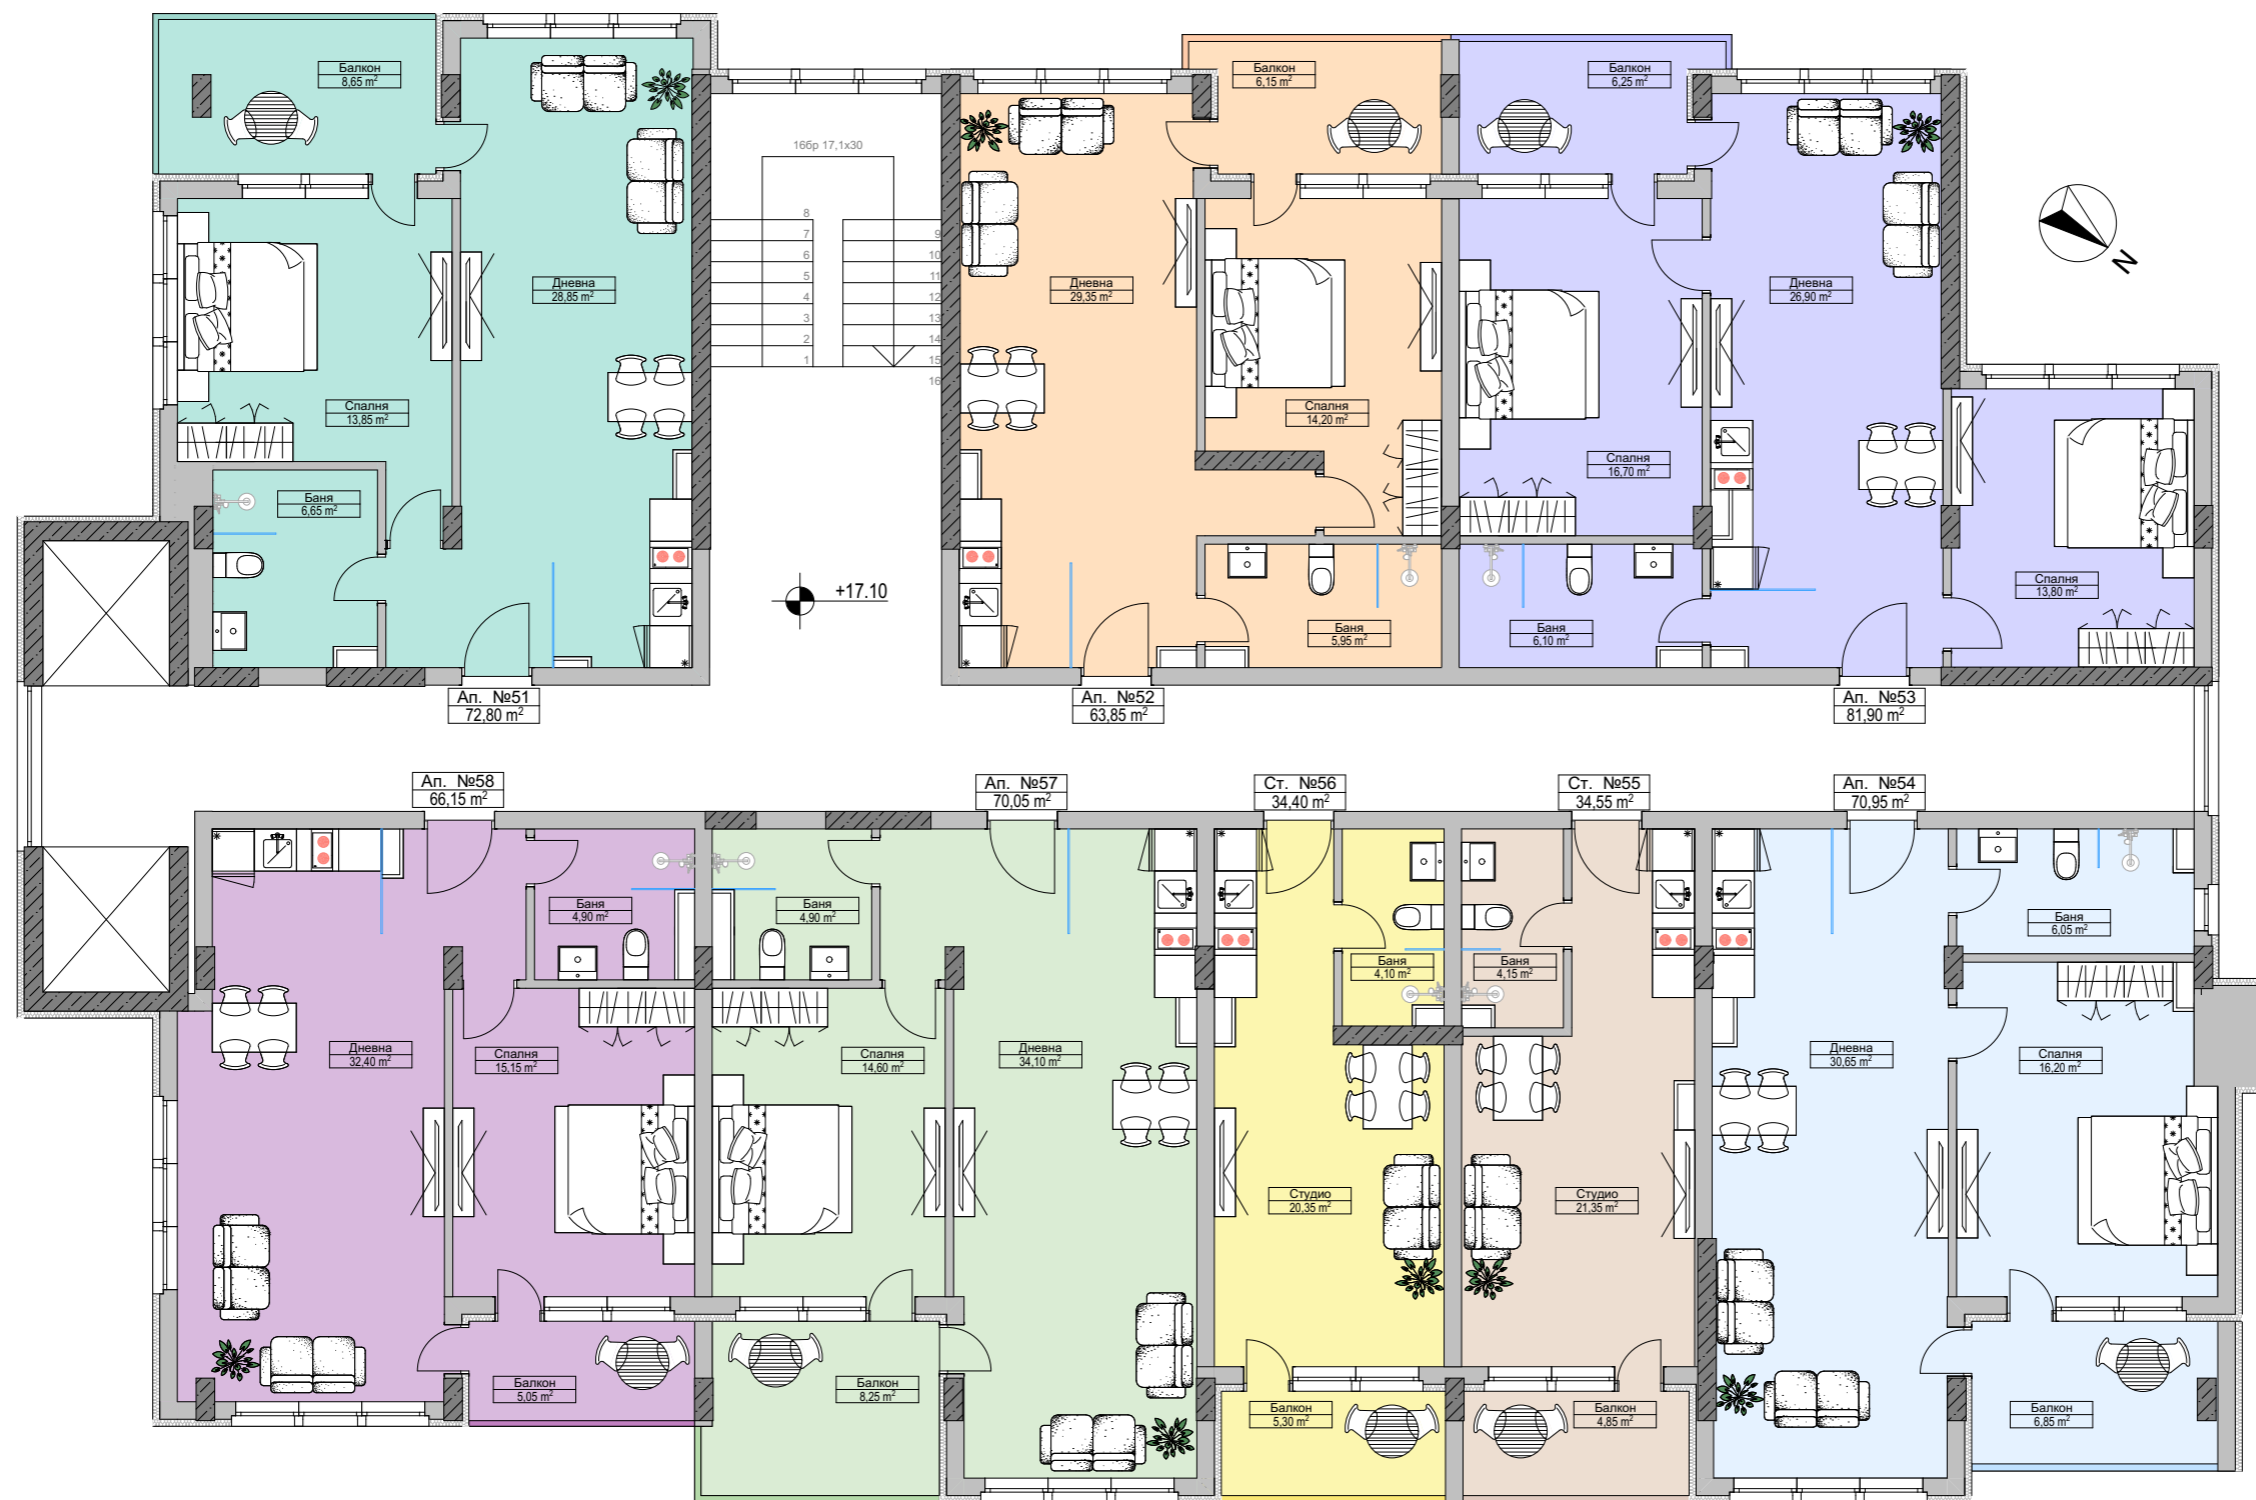

<b>Апартамент 51</b>		<b>72,80 m<sup>2</sup></b>
1	Дневна	28,90 m <sup>2</sup>
2	Баня	6,65 m <sup>2</sup>
3	Спалня	13,85 m <sup>2</sup>
4	Балкон	8,65 m <sup>2</sup>
<b>Апартамент 52</b>		<b>63,85 m<sup>2</sup></b>
1	Дневна	29,40 m <sup>2</sup>
2	Баня	5,95 m <sup>2</sup>
3	Спалня	14,20 m <sup>2</sup>
4	Балкон	6,15 m <sup>2</sup>
<b>Апартамент 53</b>		<b>81,95 m<sup>2</sup></b>
1	Дневна	26,95 m <sup>2</sup>
2	Баня	6,10 m <sup>2</sup>
3	Спалня	13,80 m <sup>2</sup>
4	Спалня	16,70 m <sup>2</sup>
5	Балкон	6,25 m <sup>2</sup>
<b>Апартамент 54</b>		<b>70,95 m<sup>2</sup></b>
1	Дневна	30,65 m <sup>2</sup>
2	Баня	6,05 m <sup>2</sup>
3	Спалня	16,20 m <sup>2</sup>
4	Балкон	6,85 m <sup>2</sup>
<b>Студио 55</b>		<b>34,55 m<sup>2</sup></b>
1	Студио	21,35 m <sup>2</sup>
2	Баня	4,15 m <sup>2</sup>
3	Балкон	4,85 m <sup>2</sup>
<b>Студио 56</b>		<b>34,40 m<sup>2</sup></b>
1	Студио	20,35 m <sup>2</sup>
2	Баня	4,10 m <sup>2</sup>
3	Балкон	5,30 m <sup>2</sup>
<b>Апартамент 57</b>		<b>70,05 m<sup>2</sup></b>
1	Дневна	34,10 m <sup>2</sup>
2	Баня	4,90 m <sup>2</sup>
3	Спалня	14,60 m <sup>2</sup>
4	Балкон	8,25 m <sup>2</sup>
<b>Апартамент 58</b>		<b>66,15 m<sup>2</sup></b>
1	Дневна	32,40 m <sup>2</sup>
2	Баня	4,90 m <sup>2</sup>
3	Спалня	15,15 m <sup>2</sup>
4	Балкон	5,05 m <sup>2</sup>

